


- I3 - Servitude relative aux réseaux de transport de gaz naturel
- I4 - Servitude relative à l'établissement des canalisations électriques aériennes ou souterraines
- EL9 - Servitudes de passage des piétons sur le littoral
- AC1 - Servitude relative à la protection des monuments historiques classés
- AC2 - Servitude relative à la protection des sites et monuments naturels
- AC4 - Servitude relative à la protection du patrimoine architectural et urbain
- T1 - Servitude relative aux voies ferrées
- T5 - Servitude relative au dégagement aéronautique
- T7 - Servitude relative à protection de la circulation aérienne
- PT1 - Servitude relative aux télécommunications - protection contre les perturbations électromagnétiques
- PT2 - Servitude relative à la protection des centres radio-électriques d'émission et de réception contre les obstacles
- PT3 - Servitude relative aux protections contre les perturbations électromagnétiques (non représentée)
- INT1 - Servitude relative aux voisinages de cimetières
- PM1 - Servitude relative à la prévention des risques naturels prévisibles ou miniers
- EL1 - Servitude relative aux interdictions d'accès aux routes express et déviations
- AS1 - Servitude relative à la protection des eaux
- Périmètre de protection immédiate
- Périmètre de protection rapprochée
- Périmètre de protection éloignée

0 250 500 m

**DINAN** | PLAN LOCAL URBANISME INTERCOMMUNAL  
AGGLOMÉRATION

**6.1 Servitudes d'Utilité Publique**  
**Dinan Commune Nouvelle**

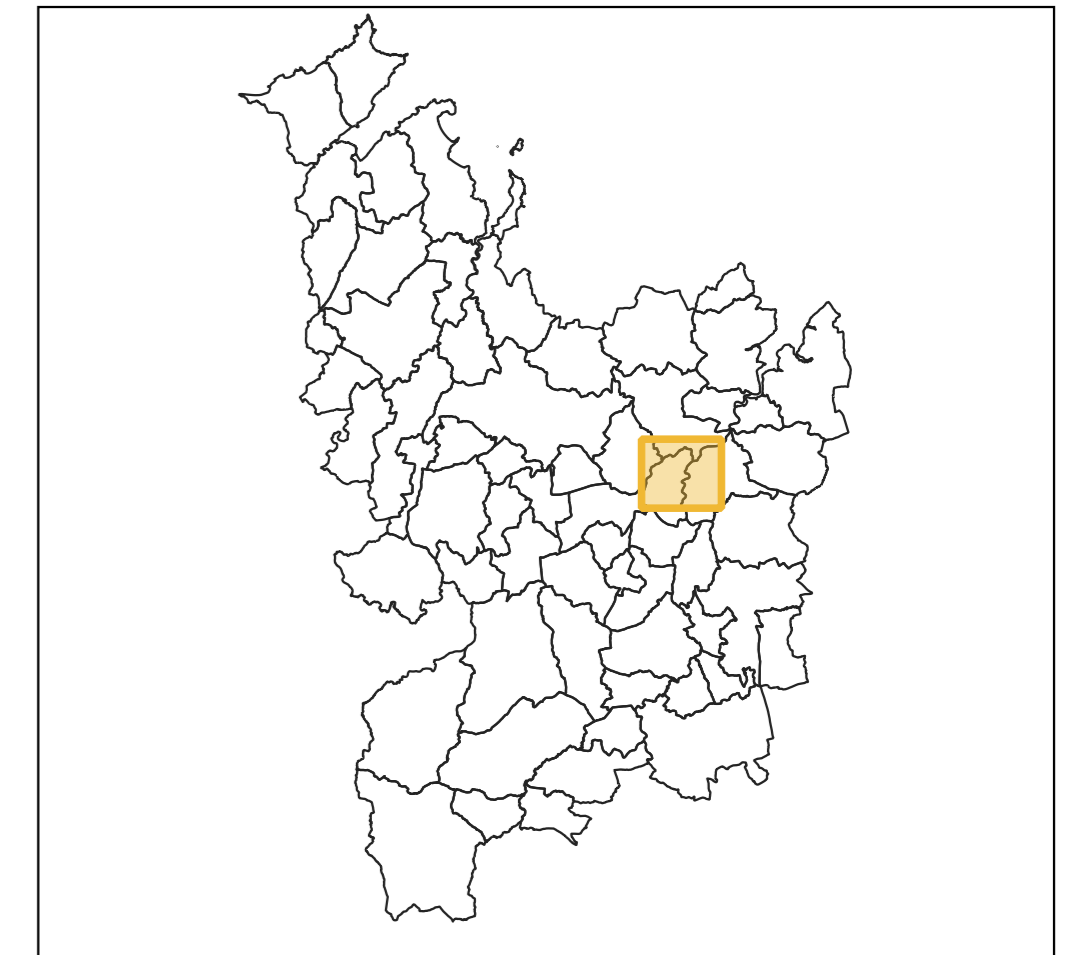

Vu pour être annexé à la libération du Conseil Communautaire

Arrêt	Approbation	Mise à jour n°1
25/03/2019	27/01/2020	18/01/2021



Echelle 1:5000 ème